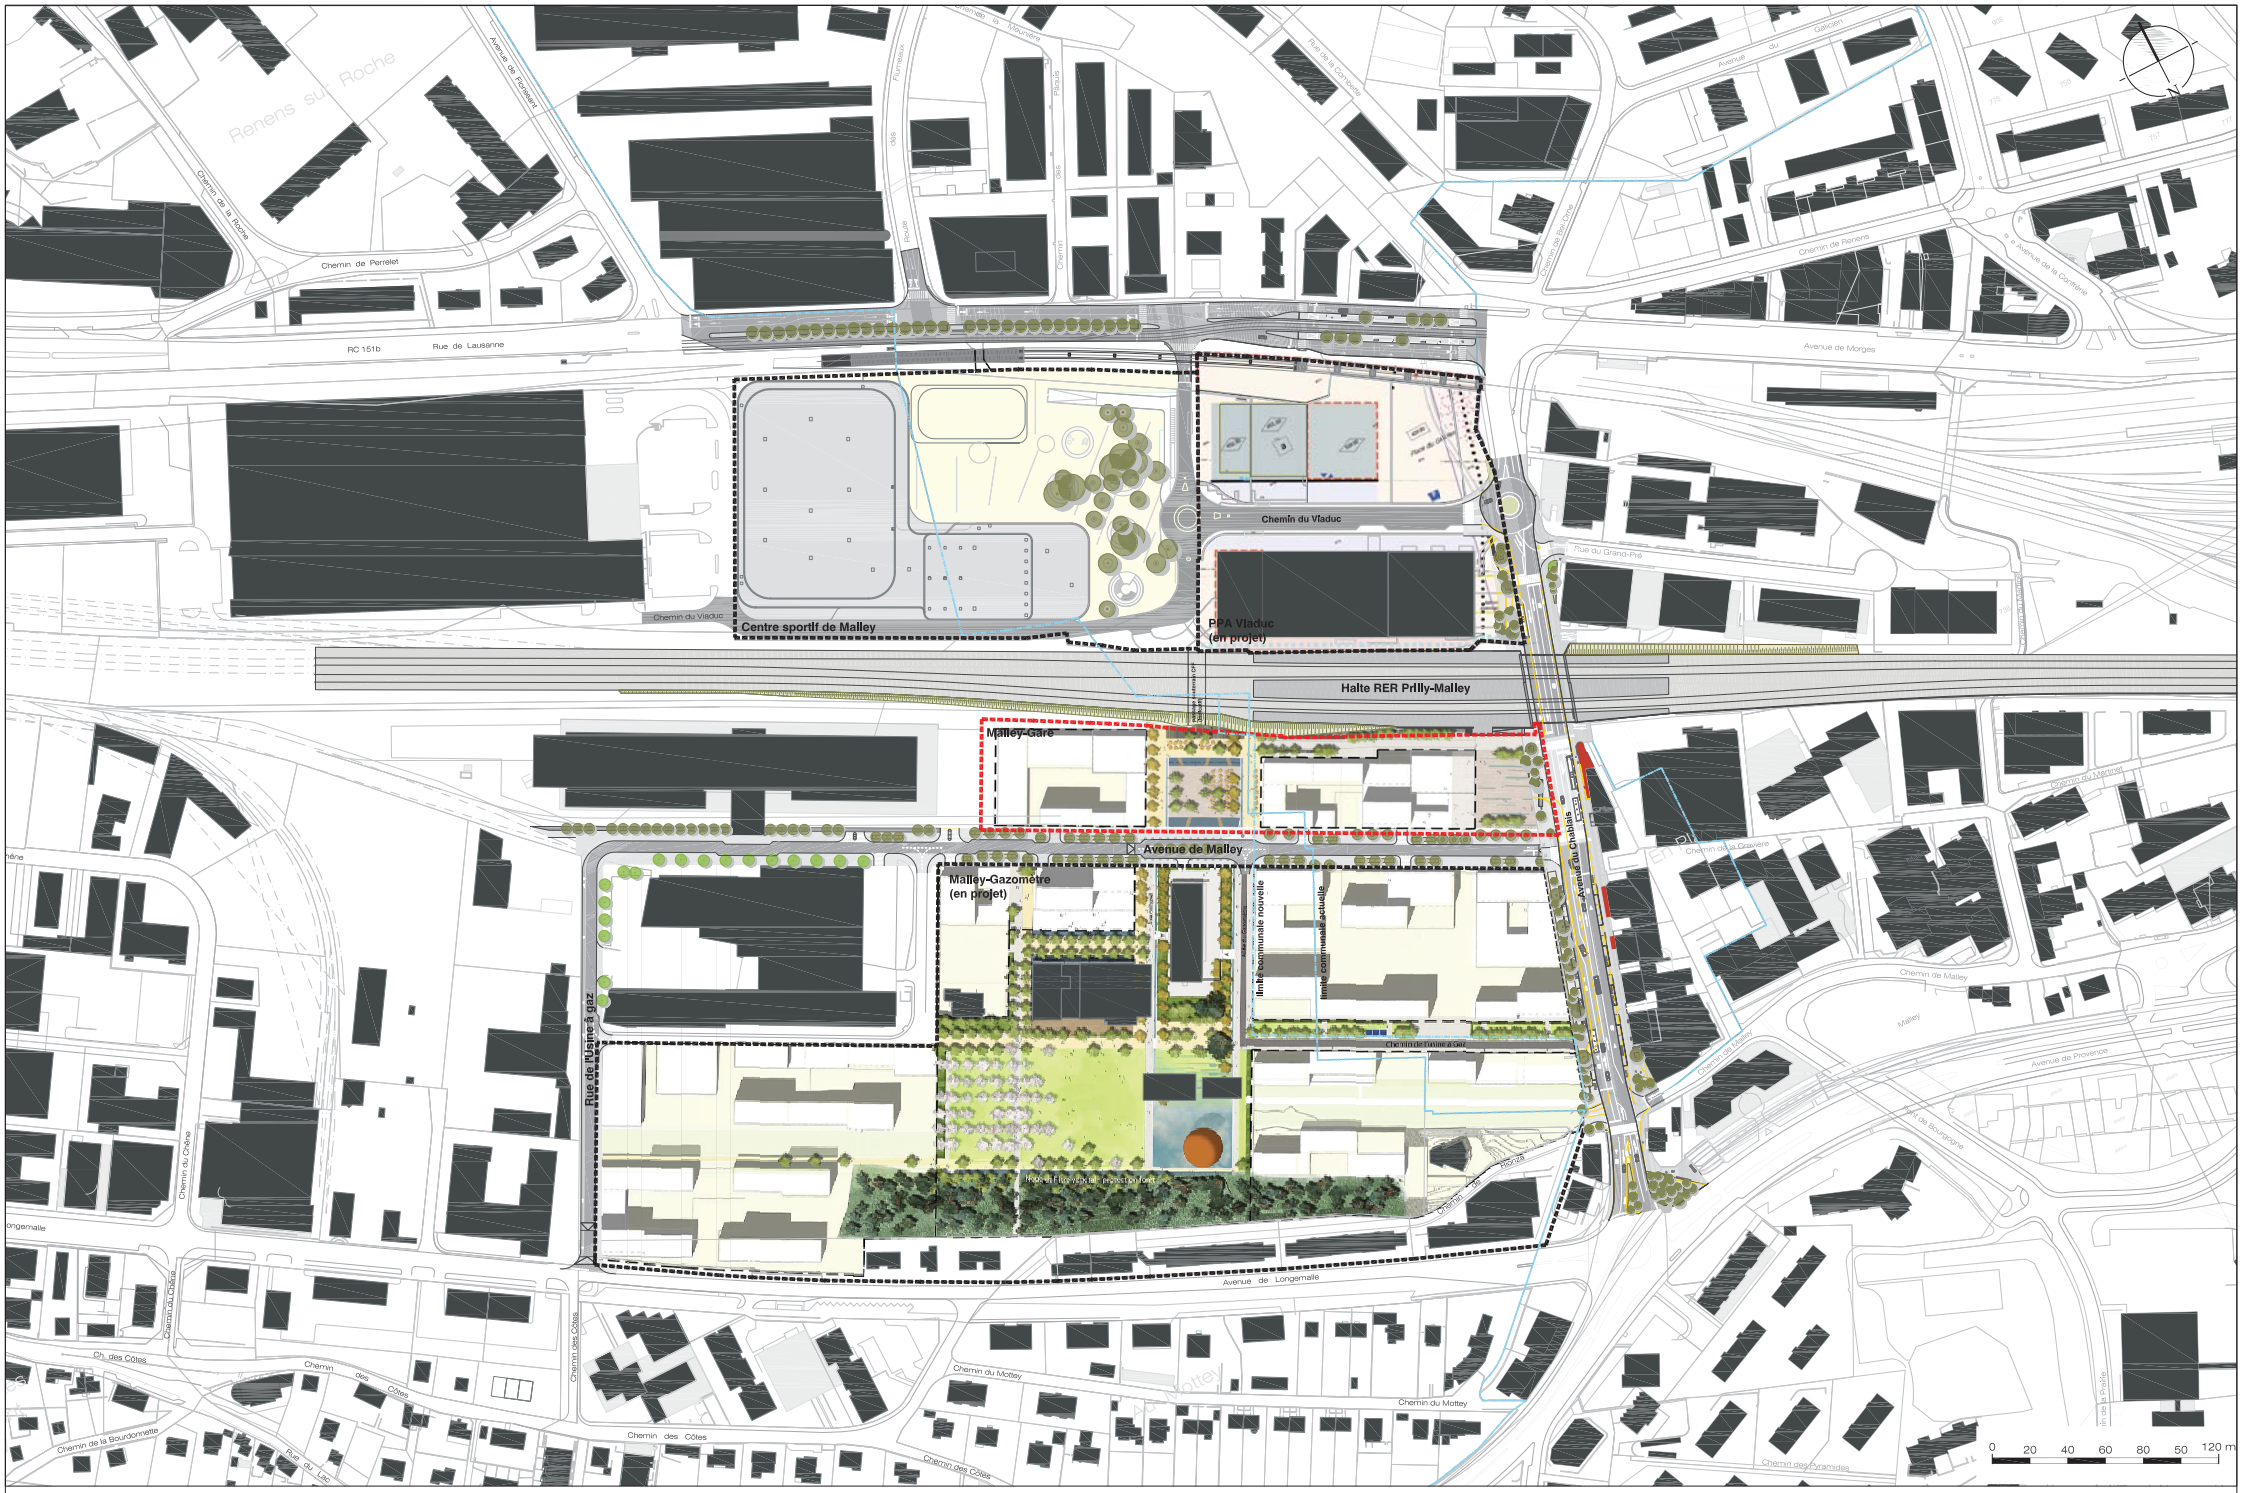

MALLEY-CENTRE - PLAN GENERAL 1:1'000

version du 04.10.2016