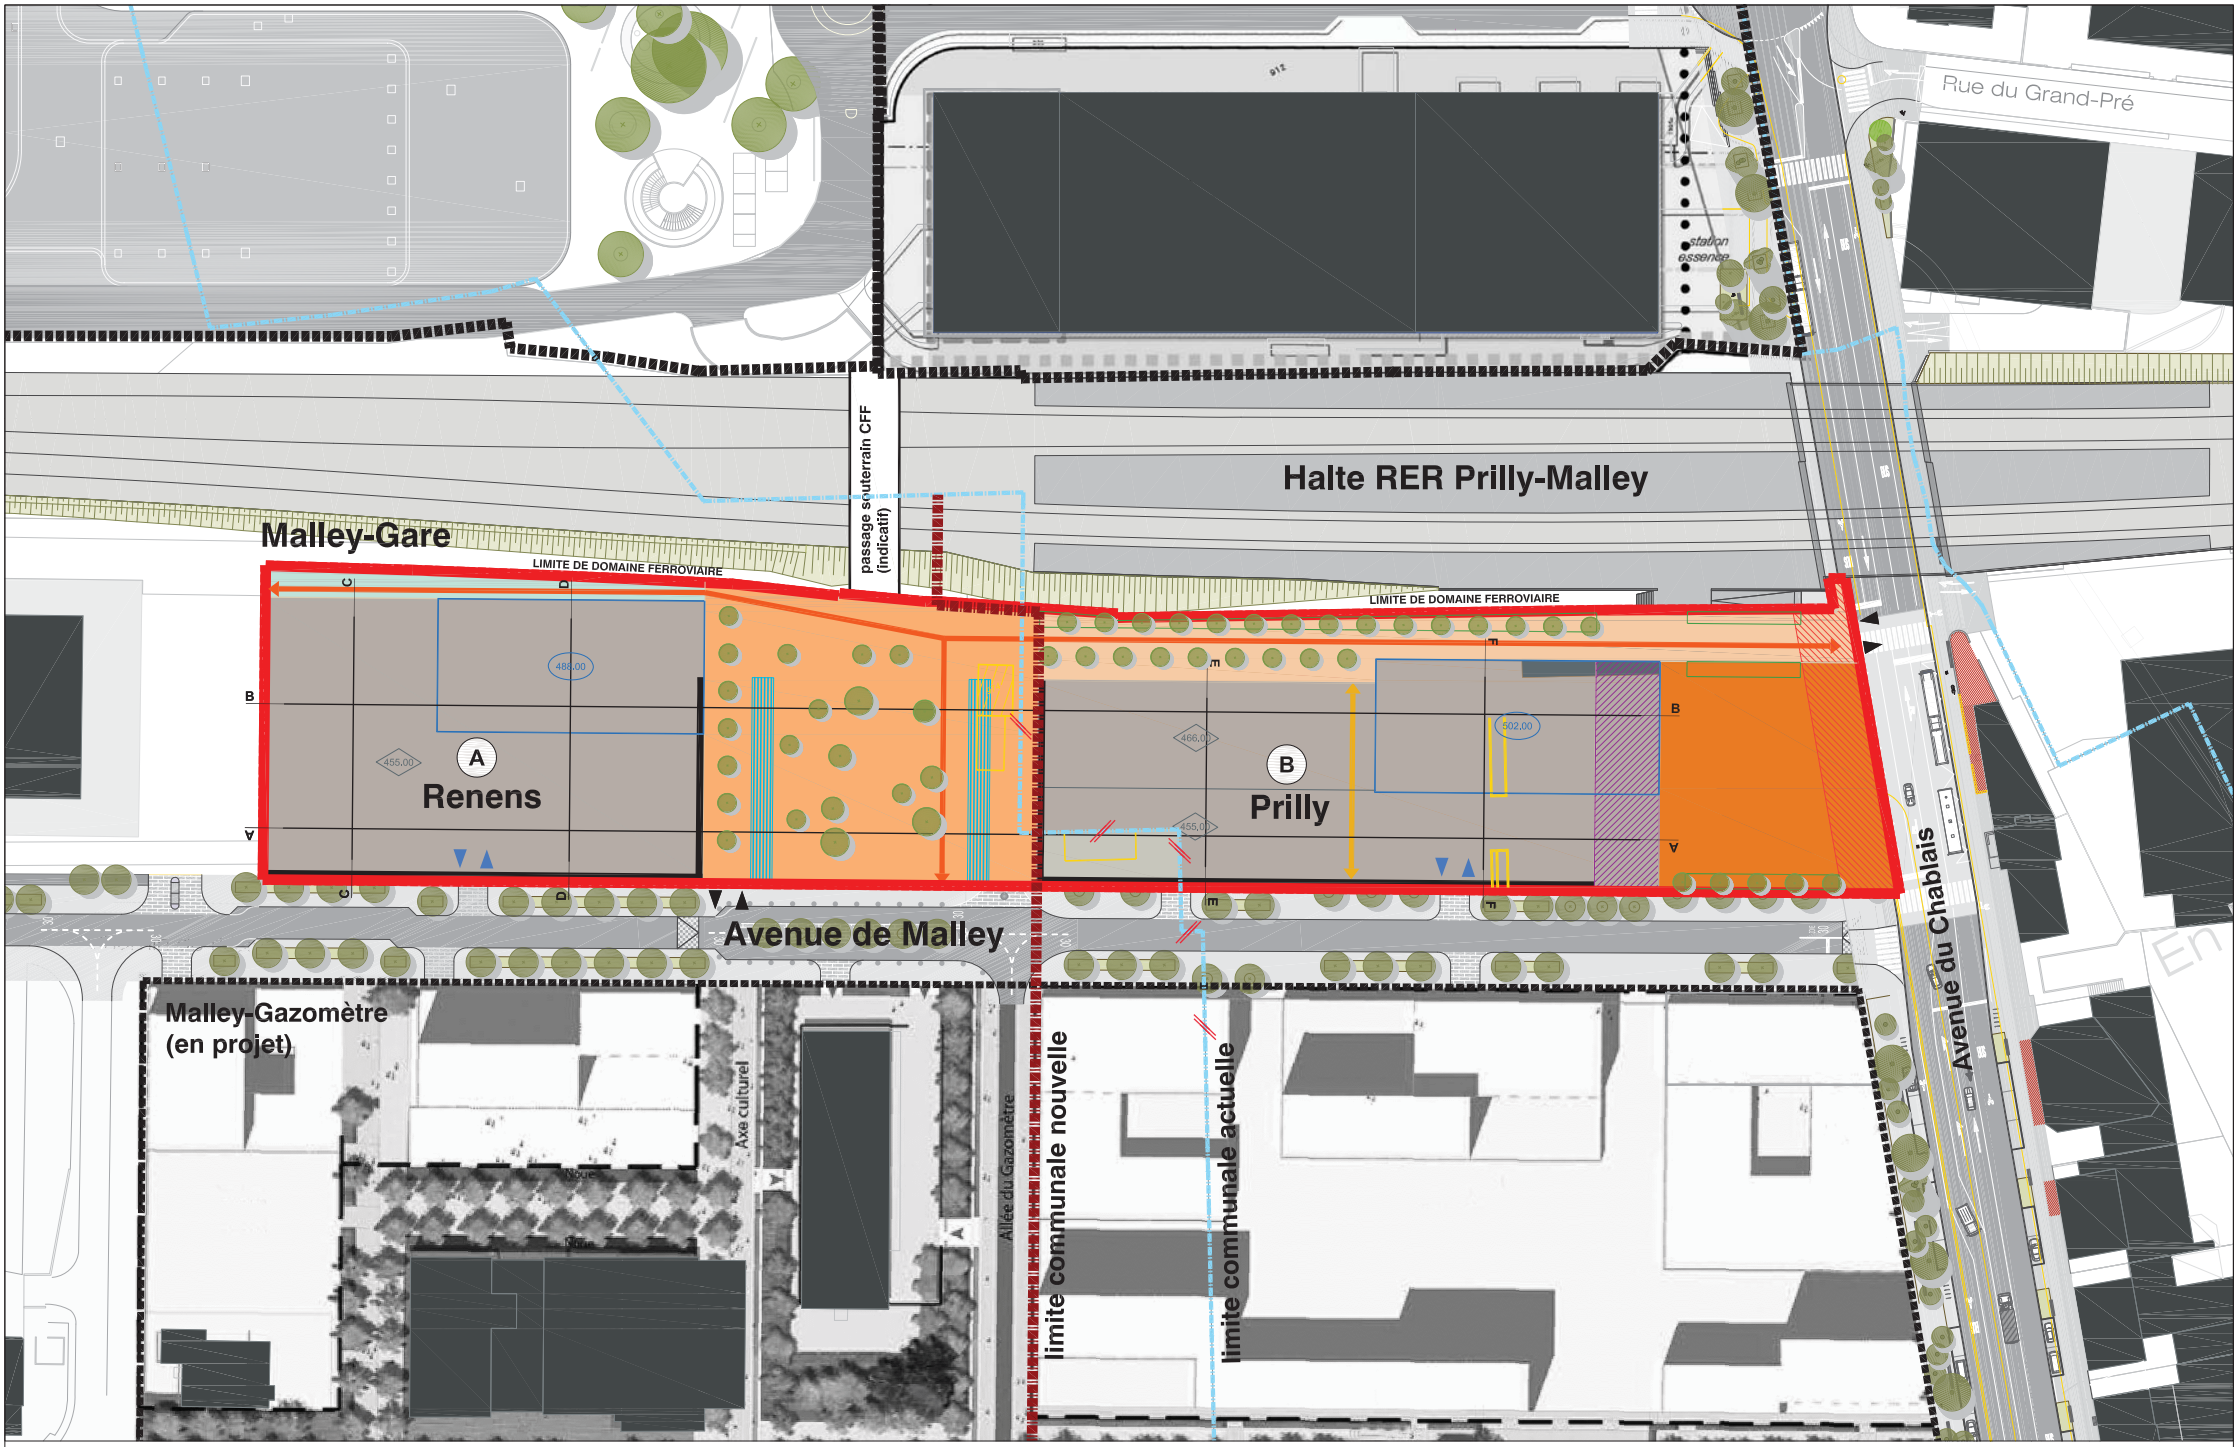

MALLEY-GARE 1:500

version du 04.10.2016